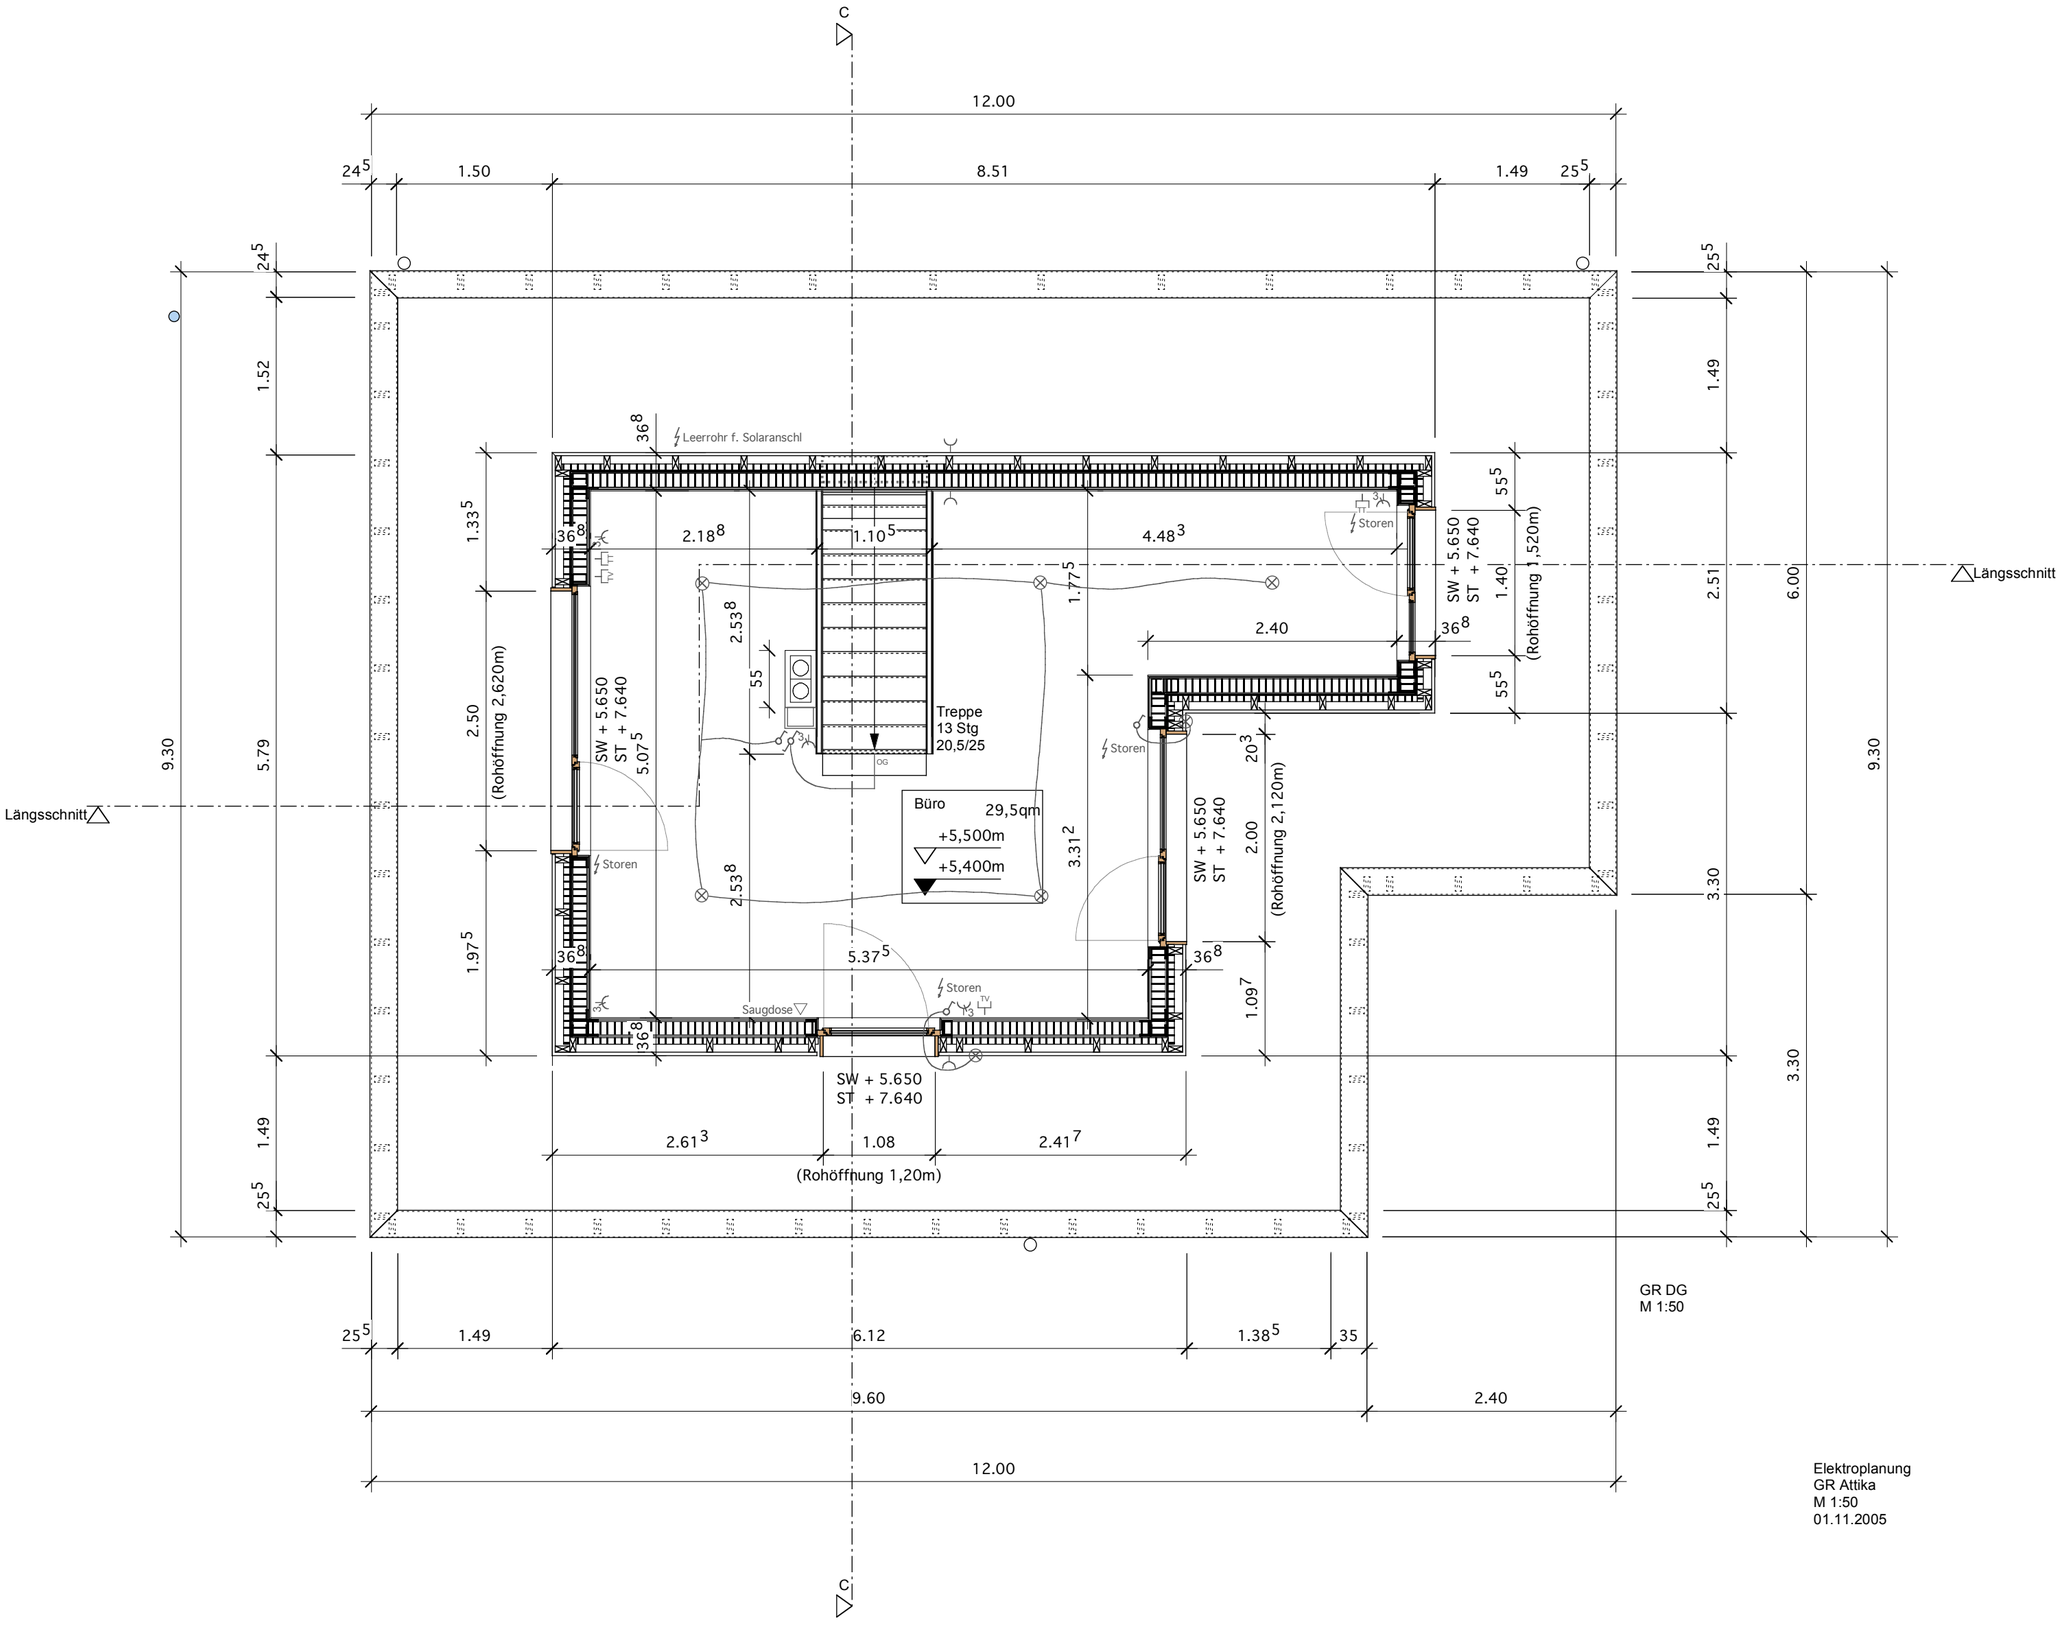

Elektroplanung
GR Attika
M 1:50
01.11.2005